

KARTA LOKALU

BUDYNEK

B15

LOKAL

A.0.2

PIĘTRO


PARTER

POKOJE

3


POWIERZCHNIA

54,93 m²

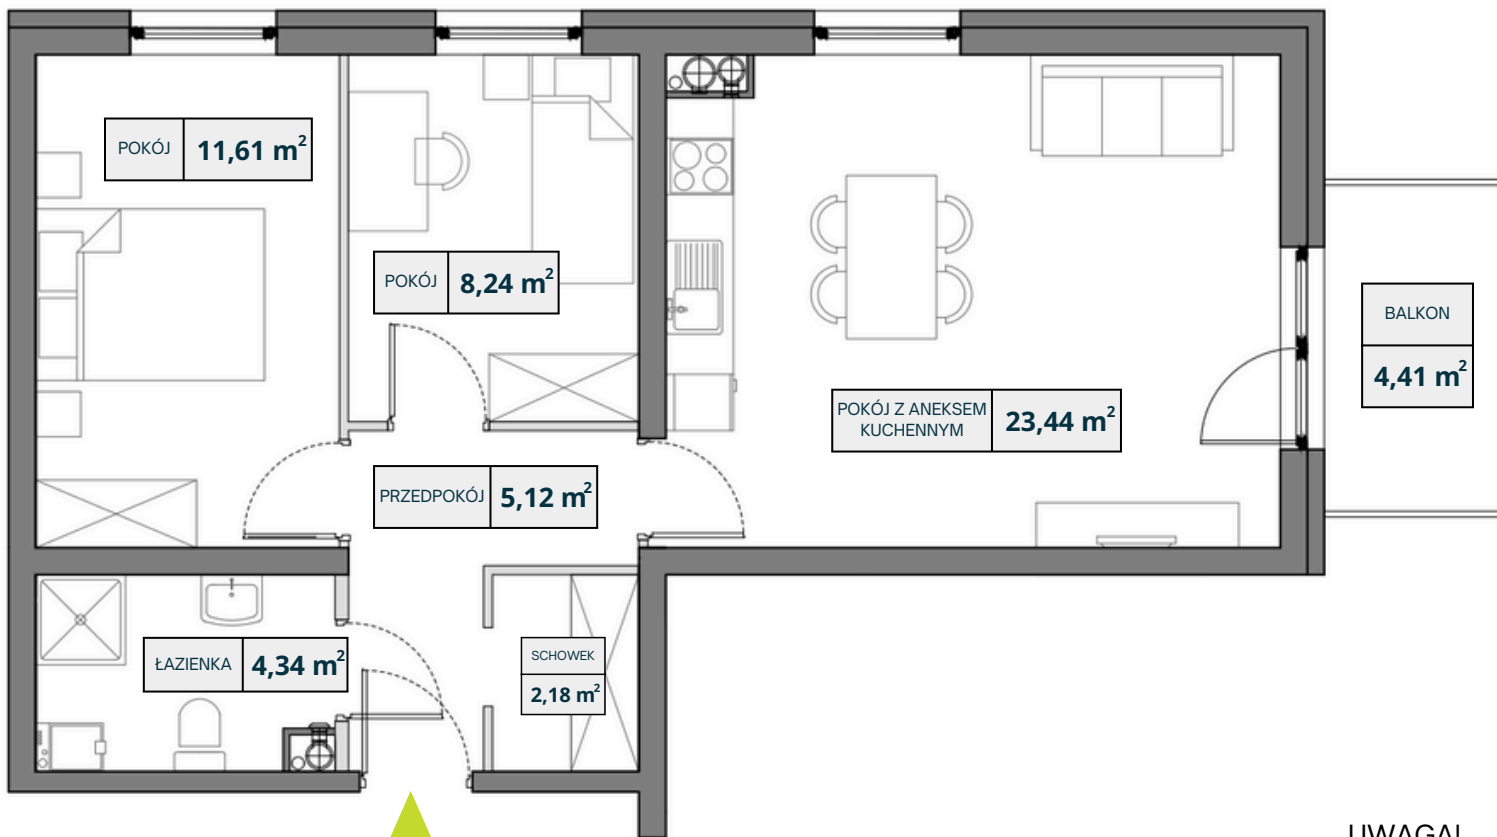

OSIEDLE
NOWE MIASTO

RZUT KONDYGNACJI

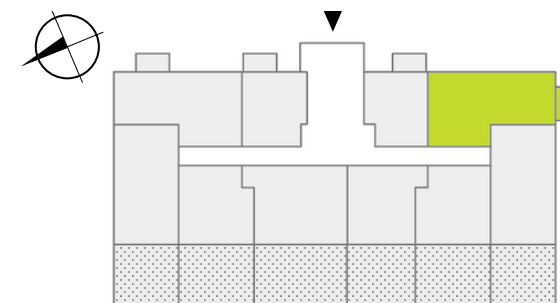


LEGENDA

- ŚCIANY NOŚNE
- ŚCIANY DZIAŁOWE

UWAGA!

Powierzchnię użytkową obliczono wg PN-ISO 9836-1997.
Projekt wykonawczy może wprowadzić zmiany.
Aranżacja pomieszczeń nie stanowi oferty handlowej w rozumieniu przepisów prawa, ma jedynie charakter poglądowy.

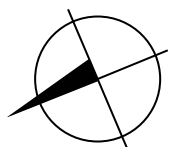

MATBET Sp. z o. o., ul. Poznańska 75, 76-200 Słupsk
+48 519 326 296, matbet@matbet.com.pl
www.matbet.com.pl

